


MEZIŘÍČKO

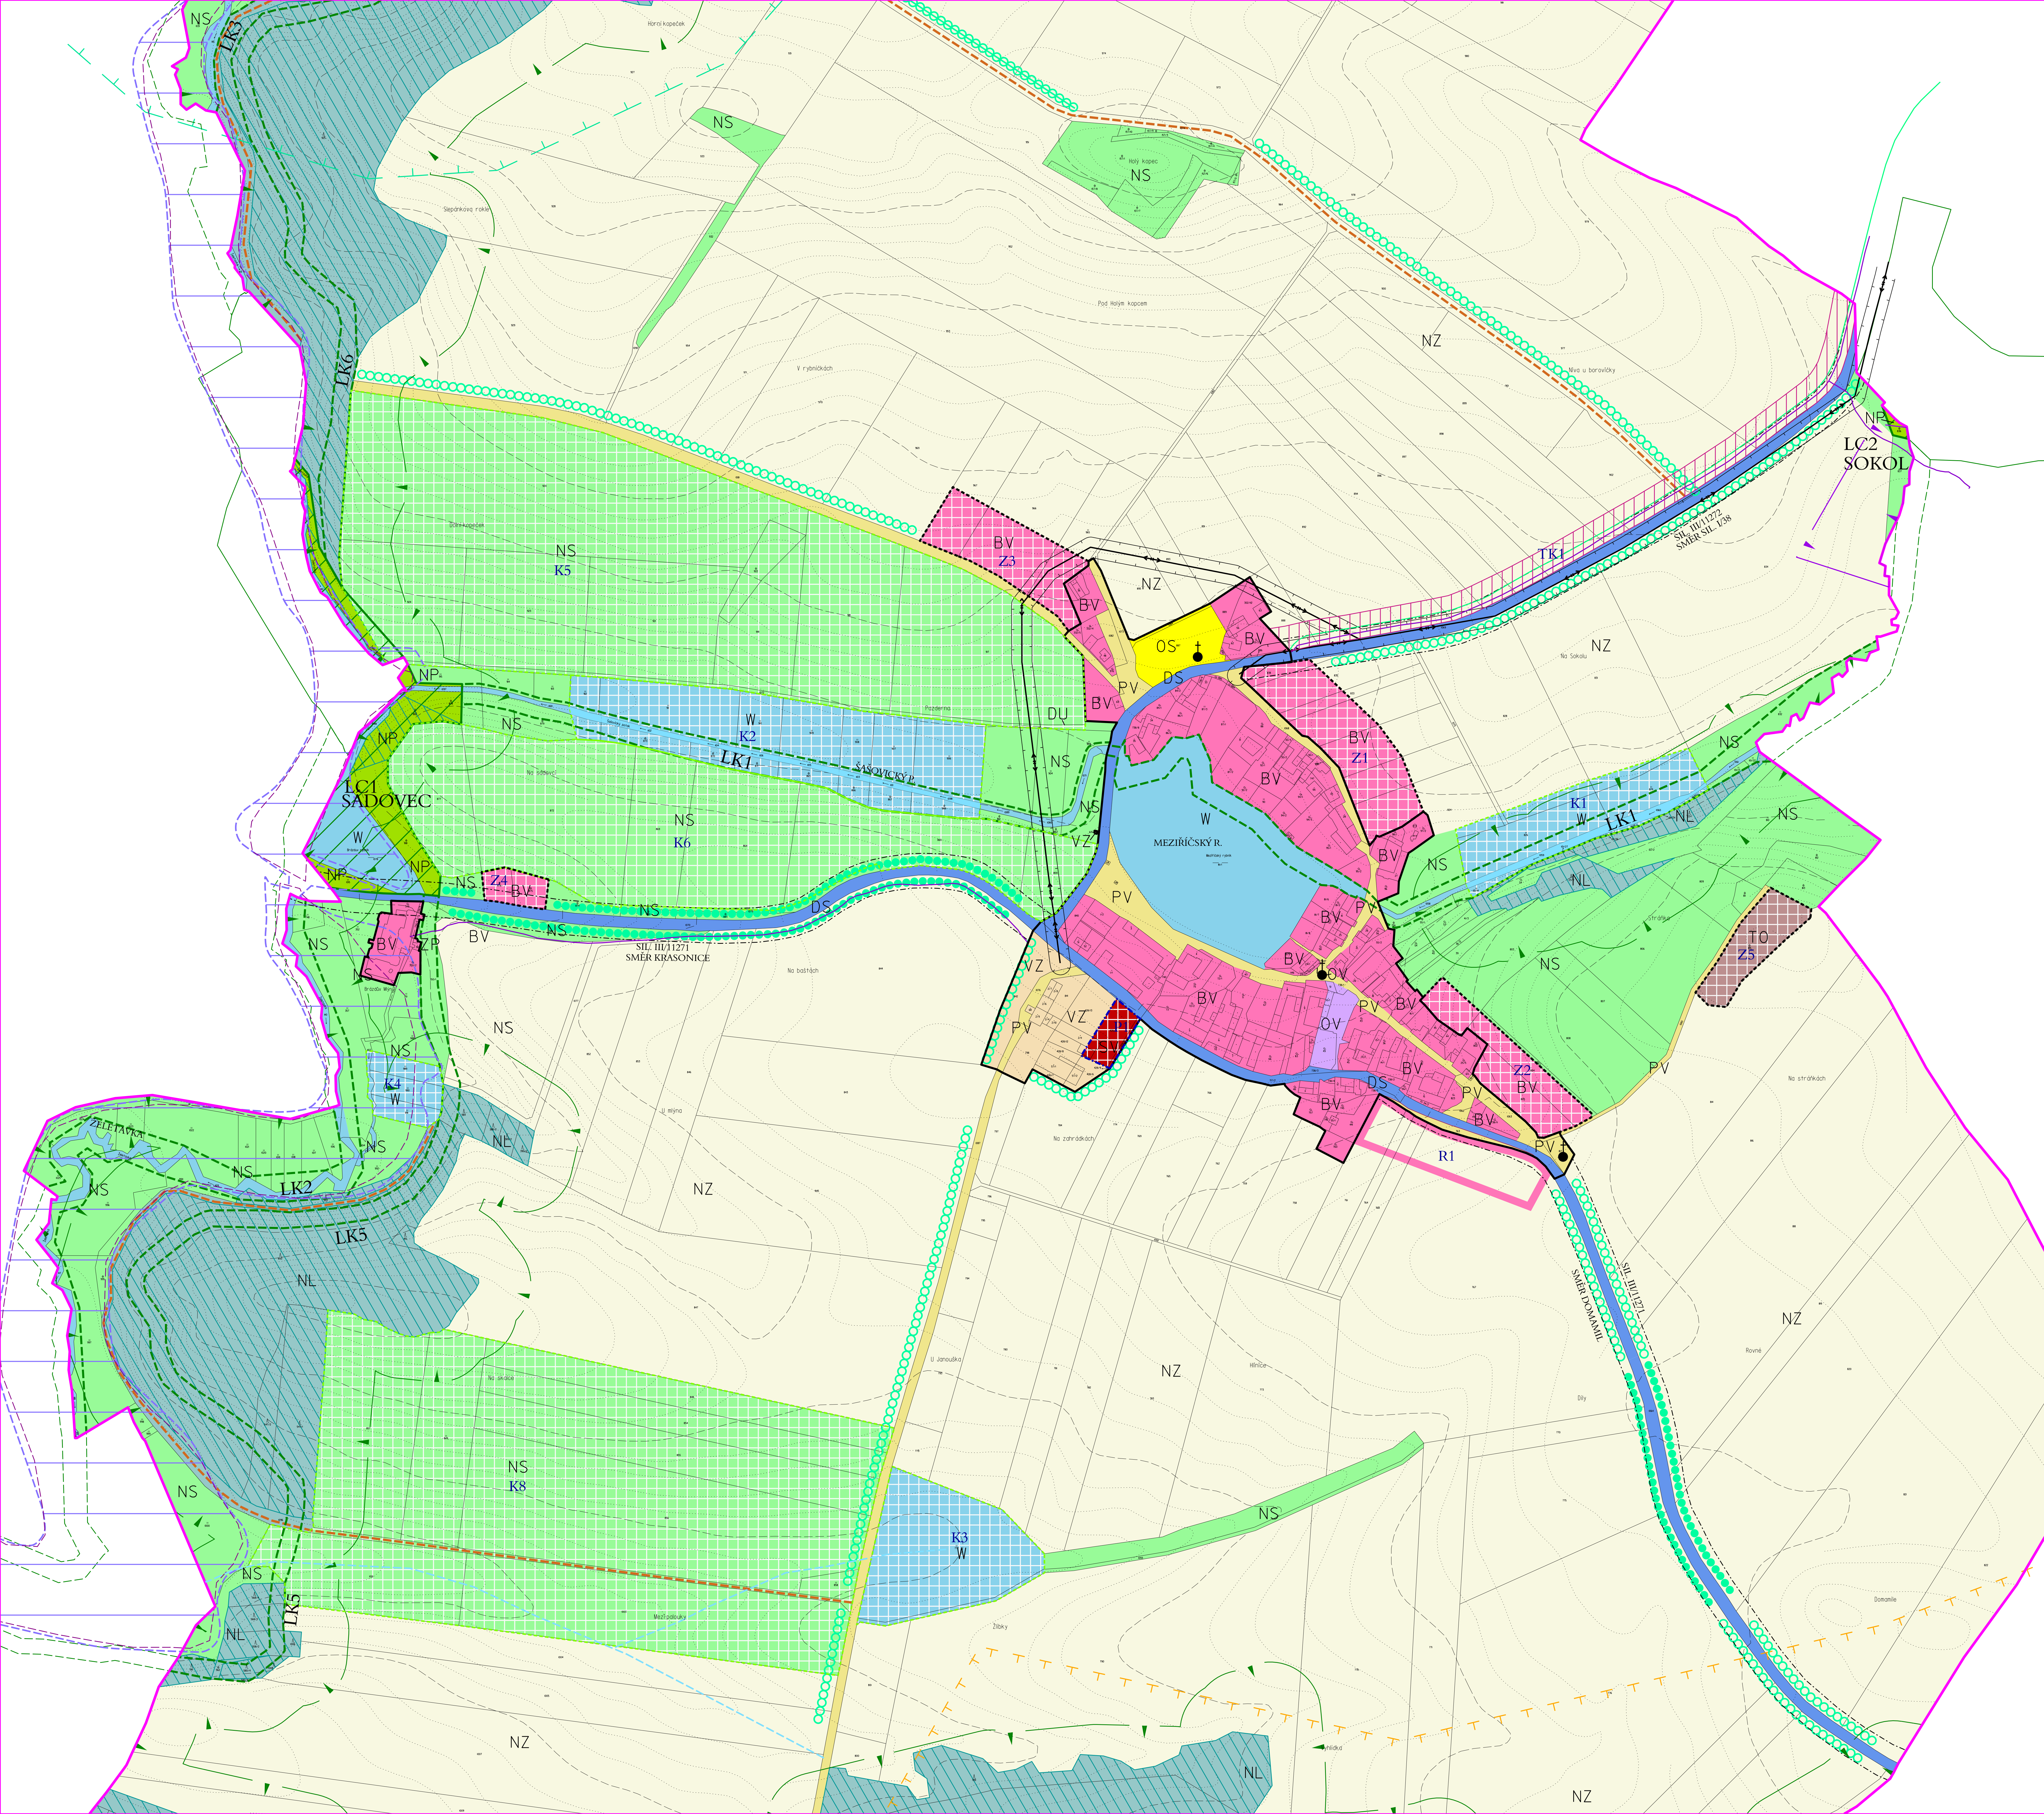

PLOCHY S ROZDÍLNÝM ZPŮSOBEM VYUŽITÍ

PLOCHY BYDLENÍ	BV	OV	OS	BYDLENÍ - V RODINNÝCH DOMECH - VENKOVSKÉ
PLOCHY REKREACE	RH			REKREACE - PLOCHY STAVEB PRO HROMADNOU REKREACI
PLOCHY OBČANSKÉHO VYBAVENÍ	OV			OBČANSKÉ VYBAVENÍ - VEŘEJNÁ INFRASTRUKTURA
PLOCHY SMÍŠENÉ OBYTNÉ	OS			OBČANSKÉ VYBAVENÍ - TĚLOVÝCHOVNÁ A SPORTOVNÍ ZAŘÍZENÍ
PLOCHY SMÍŠENÉ OBYTNÉ	DS			PLOCHY SMÍŠENÉ OBYTNÉ - VENKOVSKÉ
PLOCHY DOPRAVNÍ INFRASTRUKTURY	DS			DOPRAVNÍ INFRASTRUKTURA - SILNIČNÍ
PLOCHY TECHNICKÉ INFRASTRUKTURY				PLOCHY PRO STAVBY A ZAŘÍZENÍ PRO NAKLÁDÁNÍ S ODPADY
PLOCHY VÝROBY A SKLADOVÁNÍ	VZ			VÝROBA A SKLADOVÁNÍ - ZEMĚDĚLSKÁ VÝROBA
PLOCHY VÝROBY A SKLADOVÁNÍ	PV			VEŘEJNÁ PROSTRANSTVÍ
PLOCHY VOZIDEL A VODOHOSPODÁŘSKÉ	W			PLOCHY VOZIDEL A VODOHOSPODÁŘSKÉ
PLOCHY ZEMĚDĚLSKÉ	NZ			PLOCHY ZEMĚDĚLSKÉ
PLOCHY LESNÍ	NL			PLOCHY LESNÍ
PLOCHY PŘÍRODNÍ	NP			PLOCHY PŘÍRODNÍ
PLOCHY SMÍŠENÉ NEZASTAVĚNÉHO ÚZEMÍ	NS			PLOCHY SMÍŠENÉ NEZASTAVĚNÉHO ÚZEMÍ

DOPRAVNÍ INFRASTRUKTURA A JEJÍ LIMITY

STAV	NÁVRH	ÚZEMNÍ REZERVA	OCHRANNÉ PÁSMO SILNICE III. TŘÍDY
			OSTATNÍ KOMUNIKACE (POLNÍ A LESNÍ CESTY)
			CELÉ ŘEŠENÉ ÚZEMÍ SE NACHÁZÍ V LETECKÉM KORIDORU LK TŘA 14 ČASLAVICE

TECHNICKÁ INFRASTRUKTURA A JEJÍ LIMITY

STAV	NÁVRH	ÚZEMNÍ REZERVA	VEDENÍ VN 22 kV + OCHRANNÉ PÁSMO
			STŘEDOTLAKÝ PLYNOVOD
			SDĚLOVACÍ KABEL
			KORIDOR TECHNICKÉ INFRASTRUKTURY

OCHRANA PŘED ZÁPLAVAMI

STAV	NÁVRH	ÚZEMNÍ REZERVA	ZÁPLAVOVÉ ÚZEMÍ
			AKTIVNÍ ZÓNA ZÁPLAVOVÉHO ÚZEMÍ

OCHRANA PAMÁTEK

STAV	NÁVRH	ÚZEMNÍ REZERVA	ÚZEMÍ S ARCHEOLOGICKÝMI NÁLEZY
			PAMÁTKY MÍSTNÍHO VÝZNAMU

OCHRANA LESA (PUPEL)

STAV	NÁVRH	ÚZEMNÍ REZERVA	OCHRANNÉ PÁSMO LESA
------	-------	----------------	---------------------

OCHRANA PŘÍRODY A KRAJINY

STAV	NÁVRH	ÚZEMNÍ REZERVA	OSA MIGRAČNÍHO KORIDORU
			MIGRAČNÍ KORIDOR
			MIGRAČNÉ VÝZNAMNÉ ÚZEMÍ
			CELÉ ŘEŠENÉ ÚZEMÍ SE NACHÁZÍ V OBLASTI MORAVSKOBUDEJOVICKO
			POZEMKY URČENÉ K PLNĚNÍ FUNKCE LESA
			OSTATNÍ DROBNÉ VODNÍ TOKY V KRAJINĚ

KONCEPCE USPOŘÁDÁNÍ KRAJINY

STAV	NÁVRH	ÚZEMNÍ REZERVA	LOKÁLNÍ BIOCENTRUM
			LOKÁLNÍ BIOKORIDOR
			INTERAKČNÍ PRVKY LINIOVÉ
			PLOCHY ZMĚN V KRAJINĚ

VYMEZENÍ ZASTAVĚNÉHO A ZASTAVITELNÉHO ÚZEMÍ

STAV	NÁVRH	ÚZEMNÍ REZERVA	ZASTAVĚNÉ ÚZEMÍ
			ZASTAVITELNÉ PLOCHY
			PLOCHY PŘESTAVBY

DOPLNJÍCÍ IDENTIFIKAČNÍ ÚDAJE

STAV	NÁVRH	ÚZEMNÍ REZERVA	HIRANICE ŘEŠENÉHO ÚZEMÍ - k. á. Meziříčko u Moravských Budějovic
			IDENTIFIKACE PLOCH

vedoucí projektant	Ing. arch. Jiří Hašek	Urbanistické středisko JHLAVA, spol. s r.o.
vypracoval	Dana Menšíková	Moravské Budějovice
zadavatel	Obec Meziříčko	číslo listu 11, 56601, Jihlava
pořizovatel	Městský úřad Moravské Budějovice	číslo výk. 4b
ODŮVODNĚNÍ ÚZEMNÍHO PLÁNU MEZIŘÍČKO		
KOORDINAČNÍ VÝKRES - VÝŘEZ		